


Scala antincendio

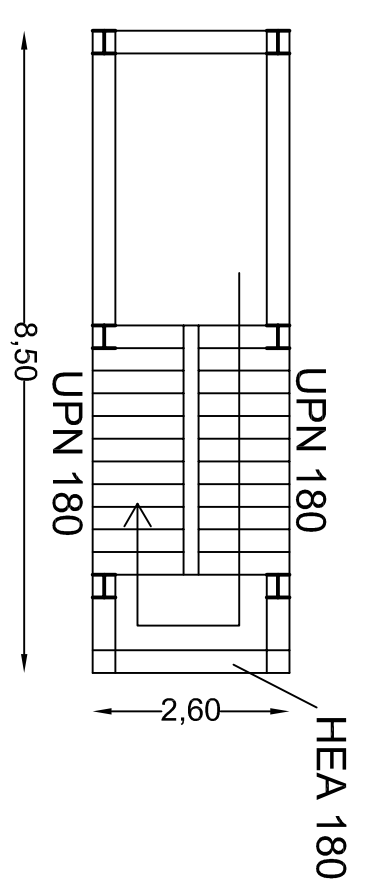


- Legenda**
- Estintori 13A, 89BC
 - Segnaletica uscite di emergenza
 - Percorsi di esodo orizzontale
 - * Porte da allargare a 120 cm
 - Maniglioni antipanco
 - Uscita a 2 moduli
 - Uscita a 2 moduli
 - Cartellonistica antincendio
 - Idranti UNI 45
 - Intonaco REI 60

Vetreteria di sicurezza

(Nessuna modifica, raggiunto il tipo massimo finanziabile)

Modifiche ai fini antincendio

Intervento di sicurezza a primo piano	Defalcato rimozione	Chiusura apertura	rompinggio con apertura nel verso dell'esodo	Allargamento apertura	Nuovo ritiro apertura nel verso dell'esodo	Materiale incombustibile	Caratteristica di resistenza al fuoco	Dispositivi di ancoratura	Maniglione antipanco	Griglia di acciaio
Primo piano a primo piano	X	X	X	X	X	X	X	X	X	X
Primo piano a primo piano	X	X	X	X	X	X	X	X	X	X
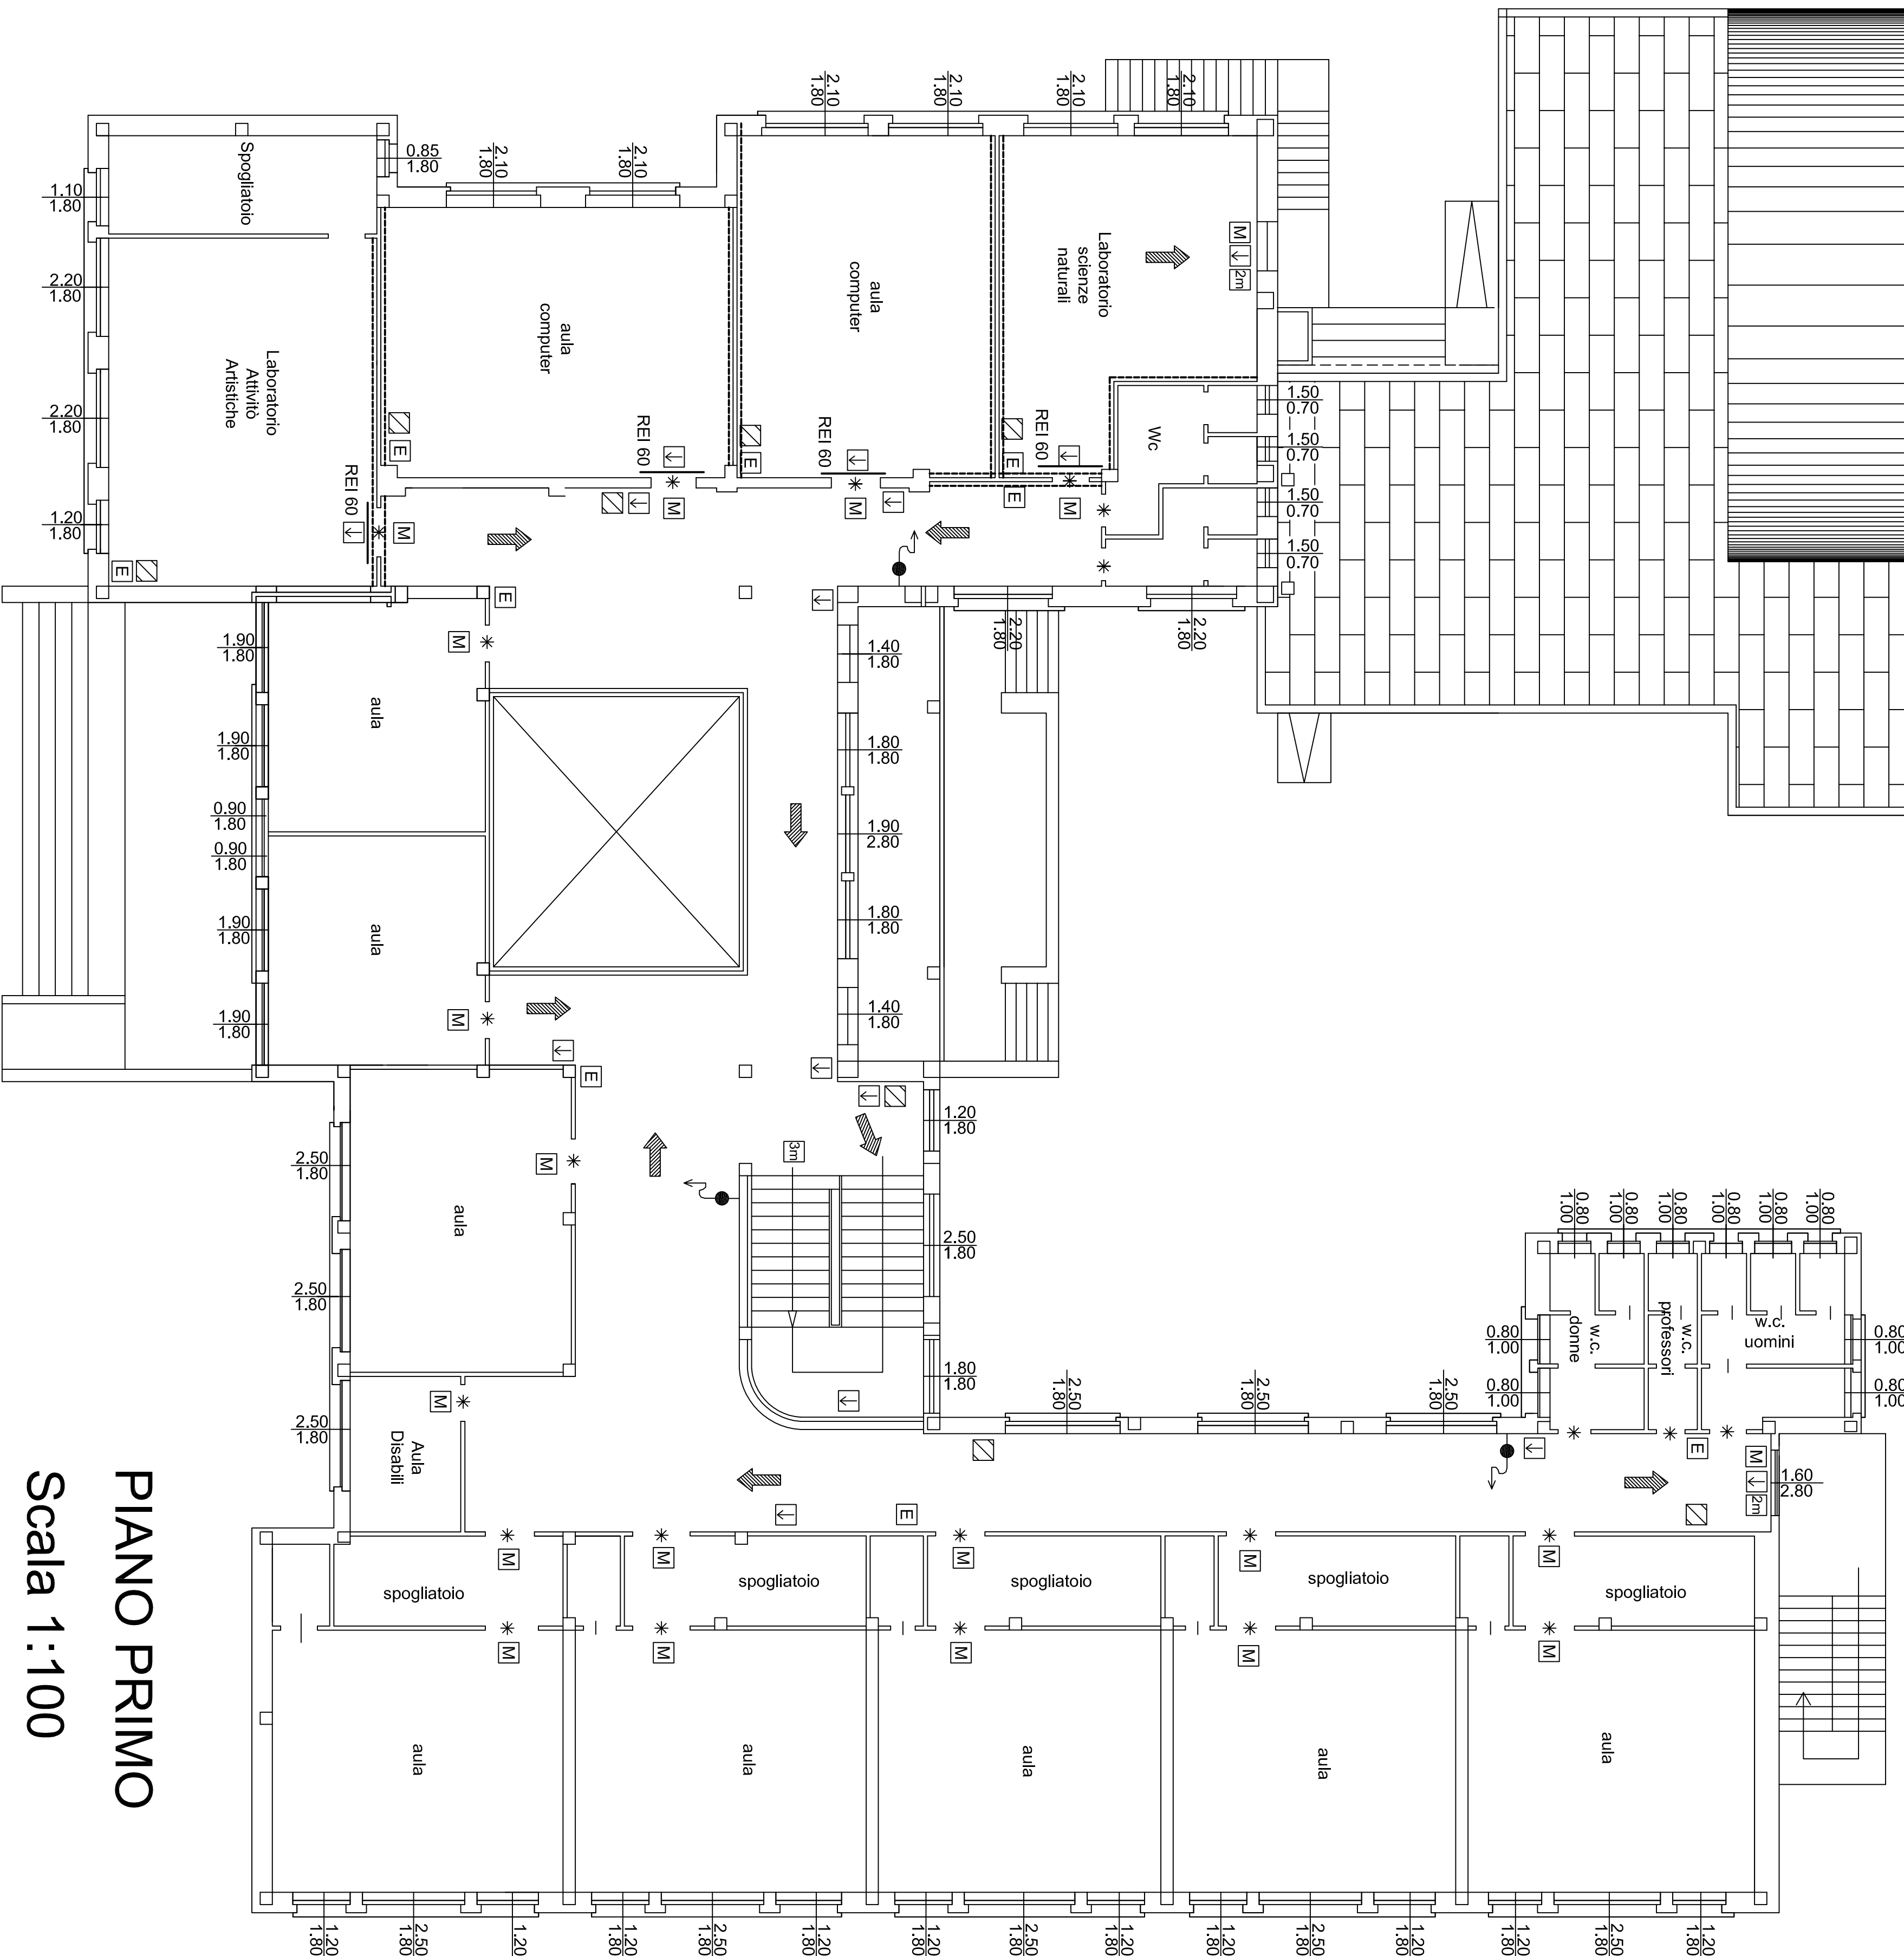

PIANO PRIMO
Scala 1:100

REGIONE PUGLIA
CITTA' DI GAGLIANO DEL CAPO
(Provincia di Lecce)

PON - "Ambienti per l'apprendimento" FESR 2007-2013 - Asse II/Obiettivo C

**PROGETTO DI ADEGUAMENTO FUNZIONALE
PER LA SICUREZZA ANTINCENDIO DELLA SCUOLA MEDIA**

PROGETTO ESECUTIVO

Data	OGGETTO	All. n.
Nov. 2010	PIANO PRIMO DI PROGETTO	05
Il Progettista Ing. Emiliano ZAMPIONI		Scala
Il Responsabile del Settore Ing. Daniele ACCIOTO		1:100
Il Responsabile del Procedimento Geom. Franco CAPUTO		