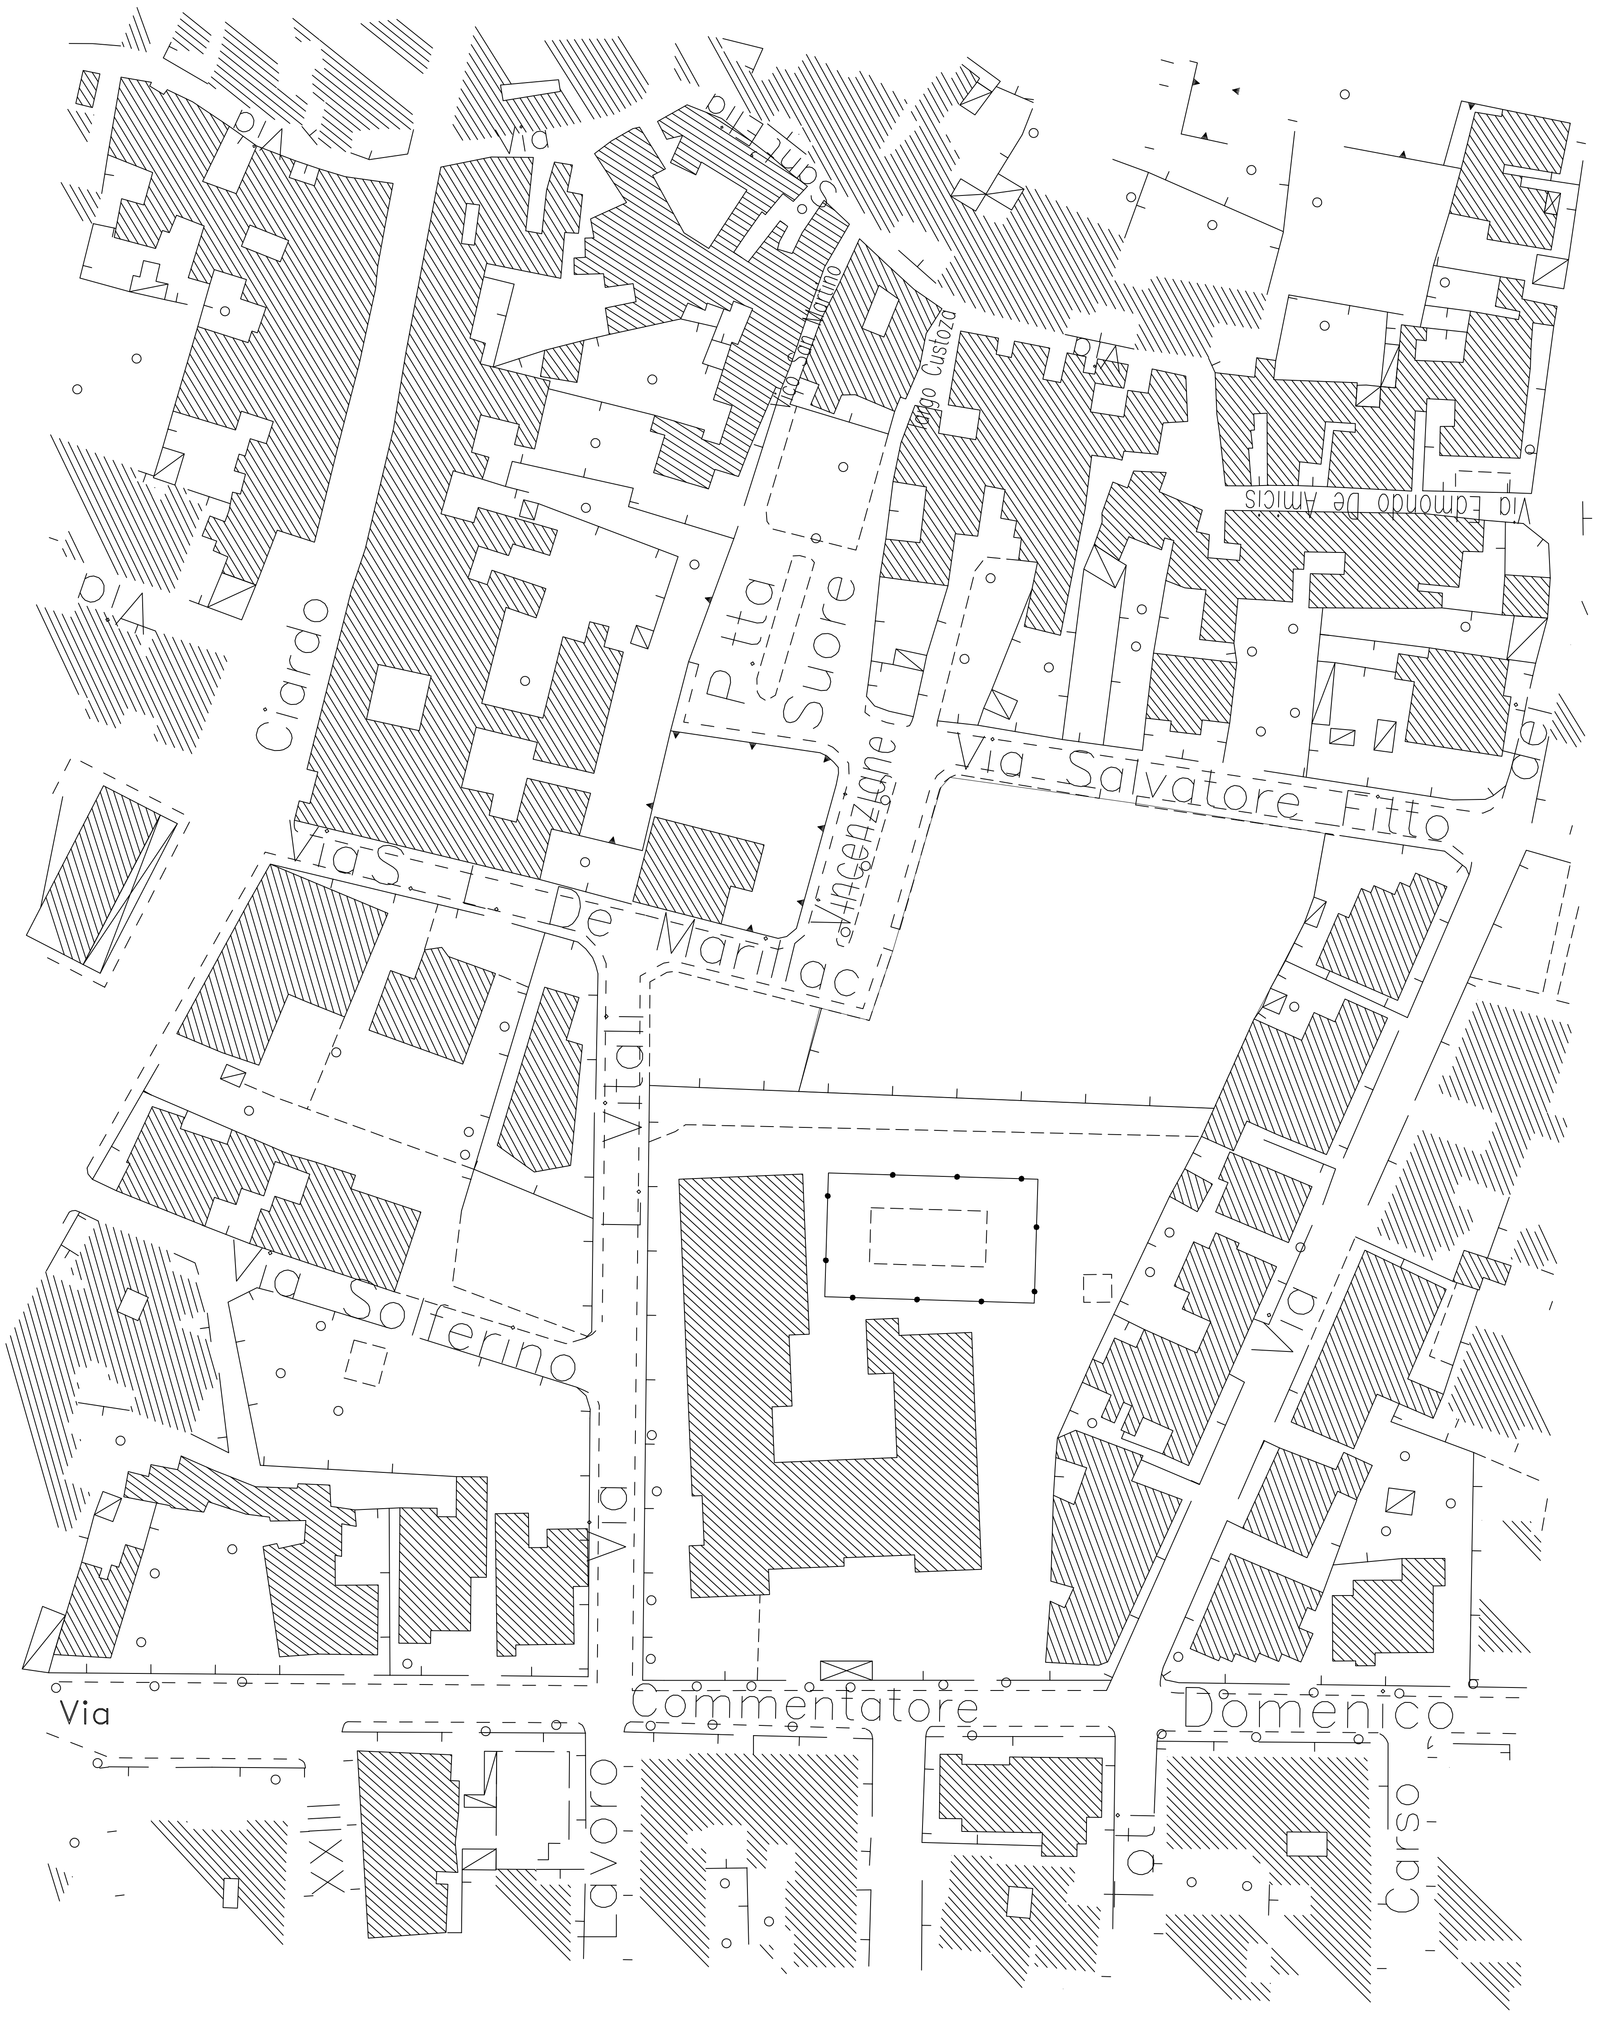

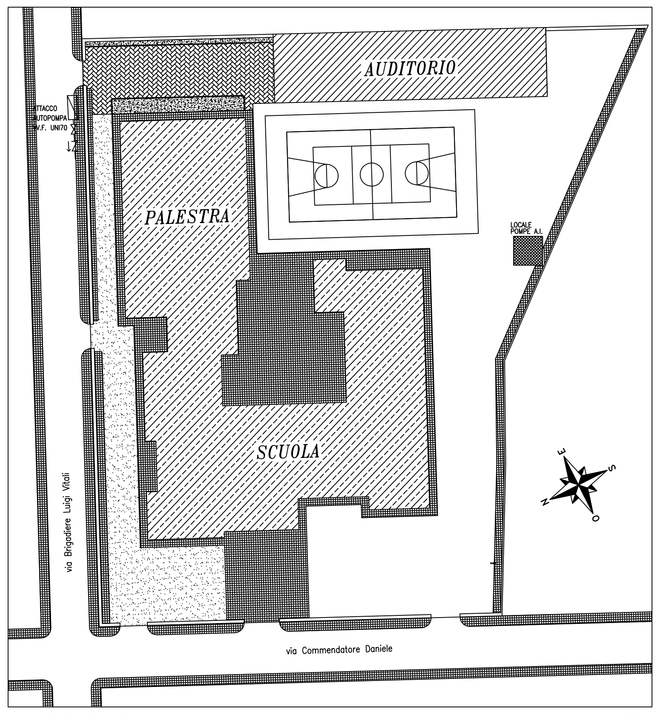

UBICAZIONE 1:500

REGIONE PUGLIA

CITTA' DI GAGLIANO DEL CAPO

(Provincia di Lecce)

PON – "Ambienti per l'apprendimento" FESR 2007-2013 – Asse II/Obiettivo C

PROGETTO DI ADEGUAMENTO FUNZIONALE PER LA SICUREZZA ANTINCENDIO DELLA SCUOLA MEDIA

PROGETTO ESECUTIVO

Data	OGGETTO	All. n.
Nov 2010	INQUADRAMENTO GENERALE	01
		Scala 1:500

Il Progettista
Ing. Emiliano ZAMPIRONI

Il Responsabile del Procedimento
Geom. Franco CAPUTO

Il Responsabile del Settore
Ing. Daniele ACCOTO