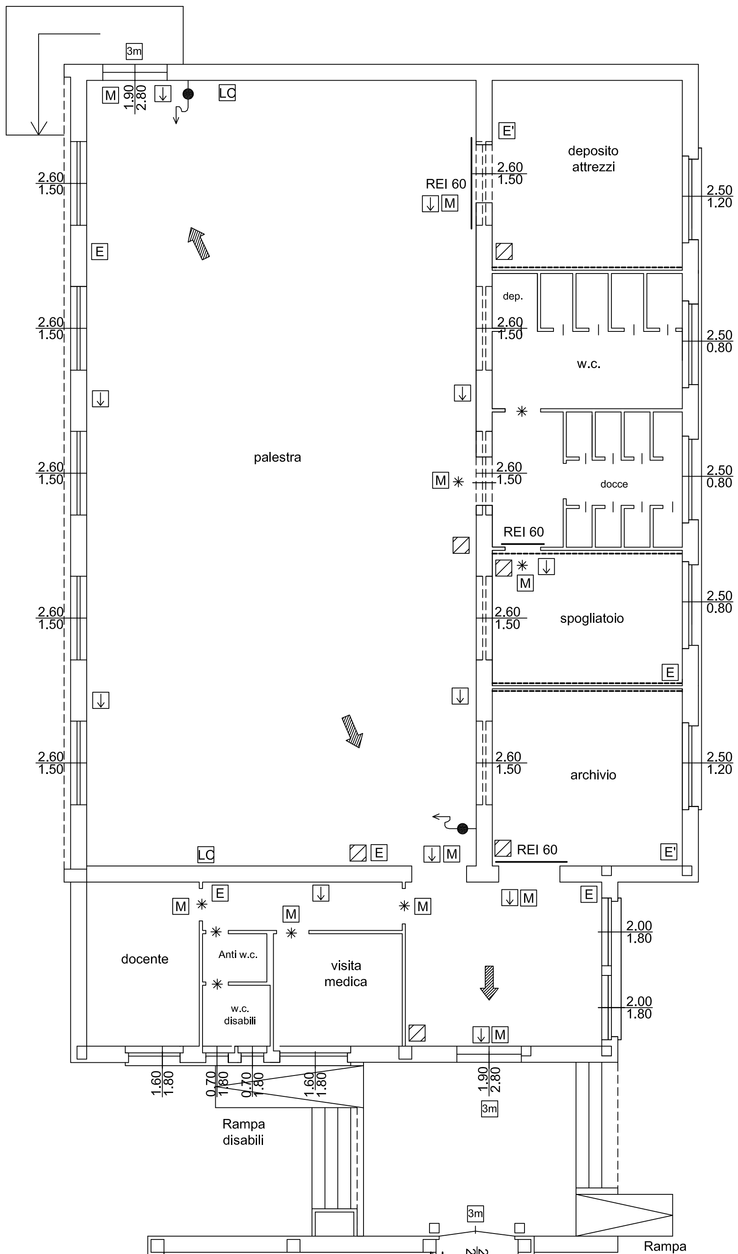

Piano Interrato Centrale Termica

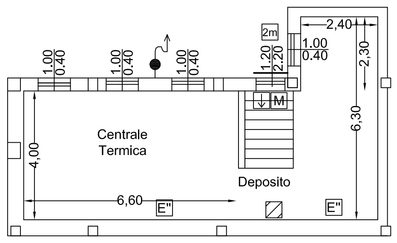

Legenda

- E Estintori 13A, 89BC
- E' Estintori 21A, 144BC
- E'' Estintori A-B1
- Segnaletica uscite di emergenza
- Percorsi di esodo orizzontale
- Porte da allargare a 120 cm
- M Maniglioni antipanico
- 2m Uscita a 2 moduli
- 3m Uscita a 2 moduli
- Cartellonistica antincendio
- LC Locale con capienza massima 100 posti
- Porta REI 60
- Intonaco REI 60
- Idranti UNI 45

Vetreria di sicurezza

		N.	l (m)	h (m)	S (mq)
Piano terra	Segreteria	1,00	1,20	1,80	2,16
		2,00	2,10	1,80	7,56
		2,00	0,55	1,80	1,98
	Segreteria	1,00	2,10	1,80	3,78
		1,00	0,85	1,80	1,53
	Segreteria	1,00	2,10	1,80	3,78
	Sala insegnanti	2,00	2,10	1,80	7,56
	Presidenza	2,00	2,50	1,80	9,00
	Corridoio lato palestra	2,00	2,10	1,80	7,56
	Atrio di ingresso	2,00	1,30	2,80	7,28
		2,00	1,80	1,80	6,48
		1,00	2,00	1,80	3,60
		1,00	1,30	1,80	2,34
		2,00	1,80	2,80	10,08
	Centralino	1,00	2,00	1,80	3,60
	Spogliatoio di ingresso	1,00	2,00	1,80	3,60
	Corridoio lato aule	2,00	2,50	1,80	9,00
	Bagni	10,00	0,80	1,00	8,00
	Aule	10,00	1,20	1,80	21,60
		5,00	2,50	1,80	22,50
	Aula disabili	1,00	2,50	1,80	4,50
Palestra	Docce	2,00	2,50	0,80	4,00
	Ingresso	2,00	2,00	1,80	7,20
	Visita medica	1,00	1,60	1,80	2,88
	Docente	1,00	1,60	1,80	2,88
	Bagni	2,00	0,70	1,80	2,52

Modifiche ai fini antincendio

	Definizione/delimitazione	Chiusura apertura	Ammortizzaggio con apertura nel verso dell'esodo	Allargamento apertura	Nuovo rinvio apertura nel verso dell'esodo	Materiale incombustibile	Caratterizzazione resistenza al fuoco	Dispositivi di autochiusura	Maniglione antipanico	Griglie di aerazione
Porta ingresso scuola	x				x	x			x	
Uscite atrio posteriori						x			x	
Porta posteriore lato corridoio	x	x				x				
Uscita di sicurezza lato corridoio	x			x	x	x			x	
Porta uscita posteriore lato palestra	x				x	x			x	
Porta uscita anteriore palestra	x				x	x			x	
Porta uscita posteriore palestra					x	x		x	x	x
Porta palestra	x		x						x	
Porta spogliatoio	x			x	x	x	x	x	x	
Porta archivio	x				x	x	x	x	x	
Porta docce palestra	x			x	x				x	
Porta docce palestra				x						
Porta dep. materiale per le pulizie	x				x					
Porte docente, bagni, visita medica	x			x	x				x	
Porta deposito attrezzi	x				x	x	x	x	x	
Porte bagni a piano terra	x			x	x				x	
Porte aule a piano terra	x			x	x				x	
Porta presidenza	x			x	x	x	x	x	x	
Porte segreterie	x			x	x	x	x	x	x	
Porte segreterie	x			x	x				x	
Porte sala insegnanti	x			x	x	x	x	x	x	
Uscita di sicurezza sala insegnanti					x	x		x	x	
Uscita di sicurezza centrale termica	x				x	x	x	x	x	x

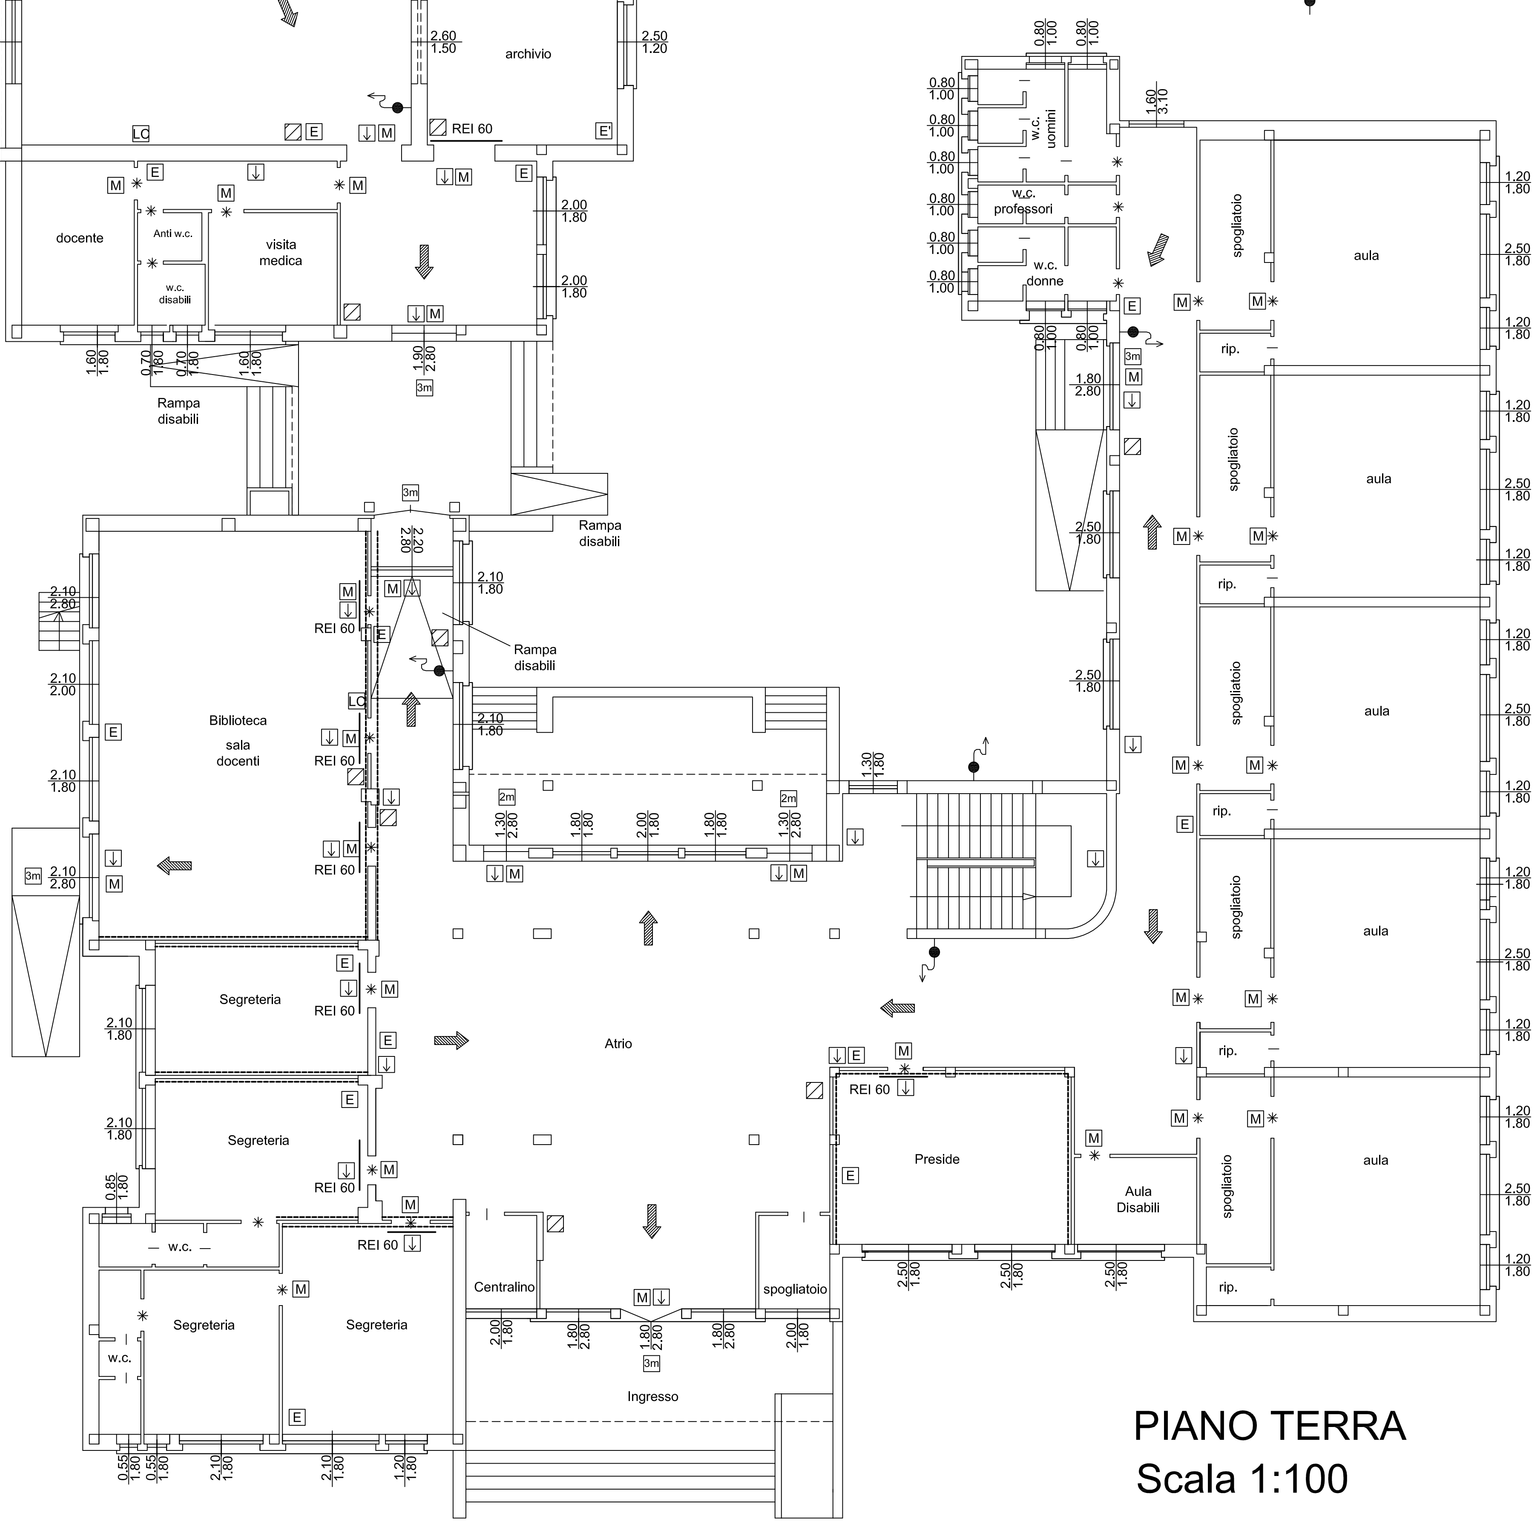

PIANO TERRA
Scala 1:100

REGIONE PUGLIA

CITTA' DI GAGLIANO DEL CAPO

(Provincia di Lecce)

PON – "Ambienti per l'apprendimento" FESR 2007-2013 – Asse II/Obiettivo C

PROGETTO DI ADEGUAMENTO FUNZIONALE
PER LA SICUREZZA ANTINCENDIO DELLA SCUOLA MEDIA

PROGETTO ESECUTIVO

Data	OGGETTO	All. n.
Nov. 2010	PIANO TERRA DI PROGETTO	04
		Scala 1:100

Il Progettista
Ing. Emiliano ZAMPIRONI

Il Responsabile del Settore
Ing. Daniele ACCOTO

Il Responsabile del Procedimento
Geom. Franco CAPUTO