Piano Interrato Centrale Termica

PIANO TERRA
Scala 1:100

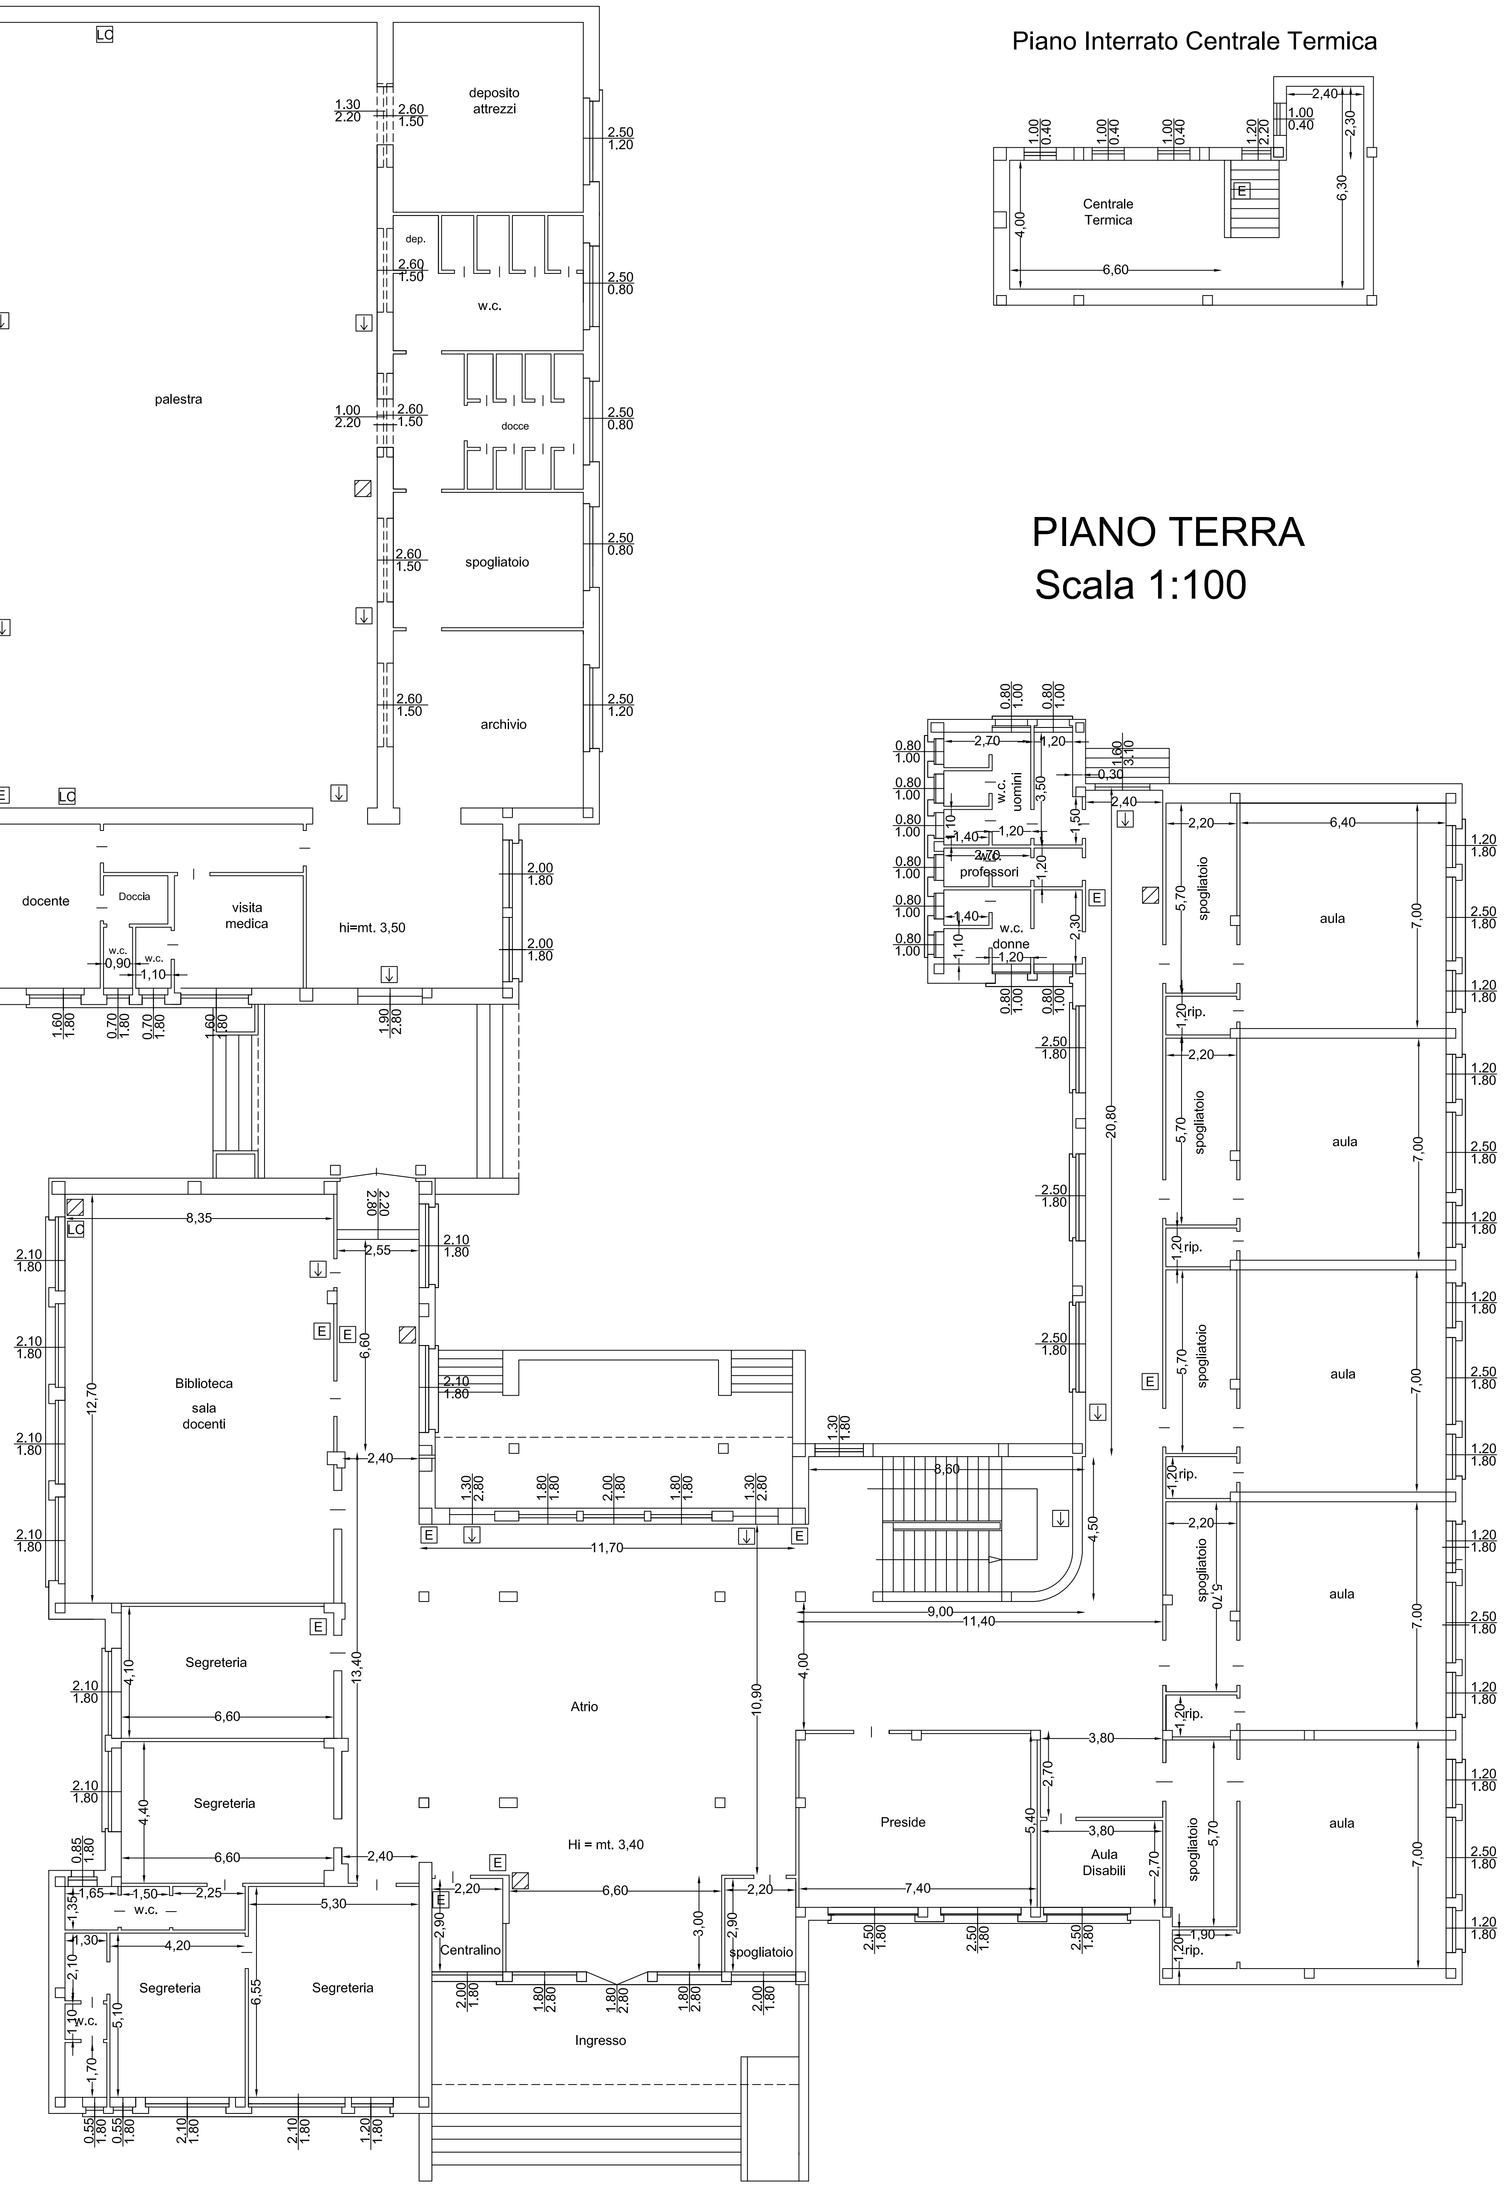

Legenda

- E Estintori non a norma
- Segnaletica uscite di emergenza
- Cartellonistica antincendio
- LC Locale con capienza massima 100 posti

REGIONE PUGLIA

CITTA' DI GAGLIANO DEL CAPO

(Provincia di Lecce)

PON – "Ambienti per l'apprendimento" FESR 2007-2013 – Asse II/Obiettivo C

PROGETTO DI ADEGUAMENTO FUNZIONALE
PER LA SICUREZZA ANTINCENDIO DELLA SCUOLA MEDIA

PROGETTO ESECUTIVO

Data	OGGETTO	All. n.
Nov. 2010	PIANO TERRA STATO DI FATTO	02 Scala 1:100

Il Progettista
Ing. Emiliano ZAMPIRONI

Il Responsabile del Procedimento
Geom. Franco CAPUTO

Il Responsabile del Settore
Ing. Daniele ACCOTO